


Документация по планировке территории центральной части сельского поселения Сентябрьский Нефтеюганского района Ханты - Мансийского автономного округа - Югры  
 Чертеж межевания территории

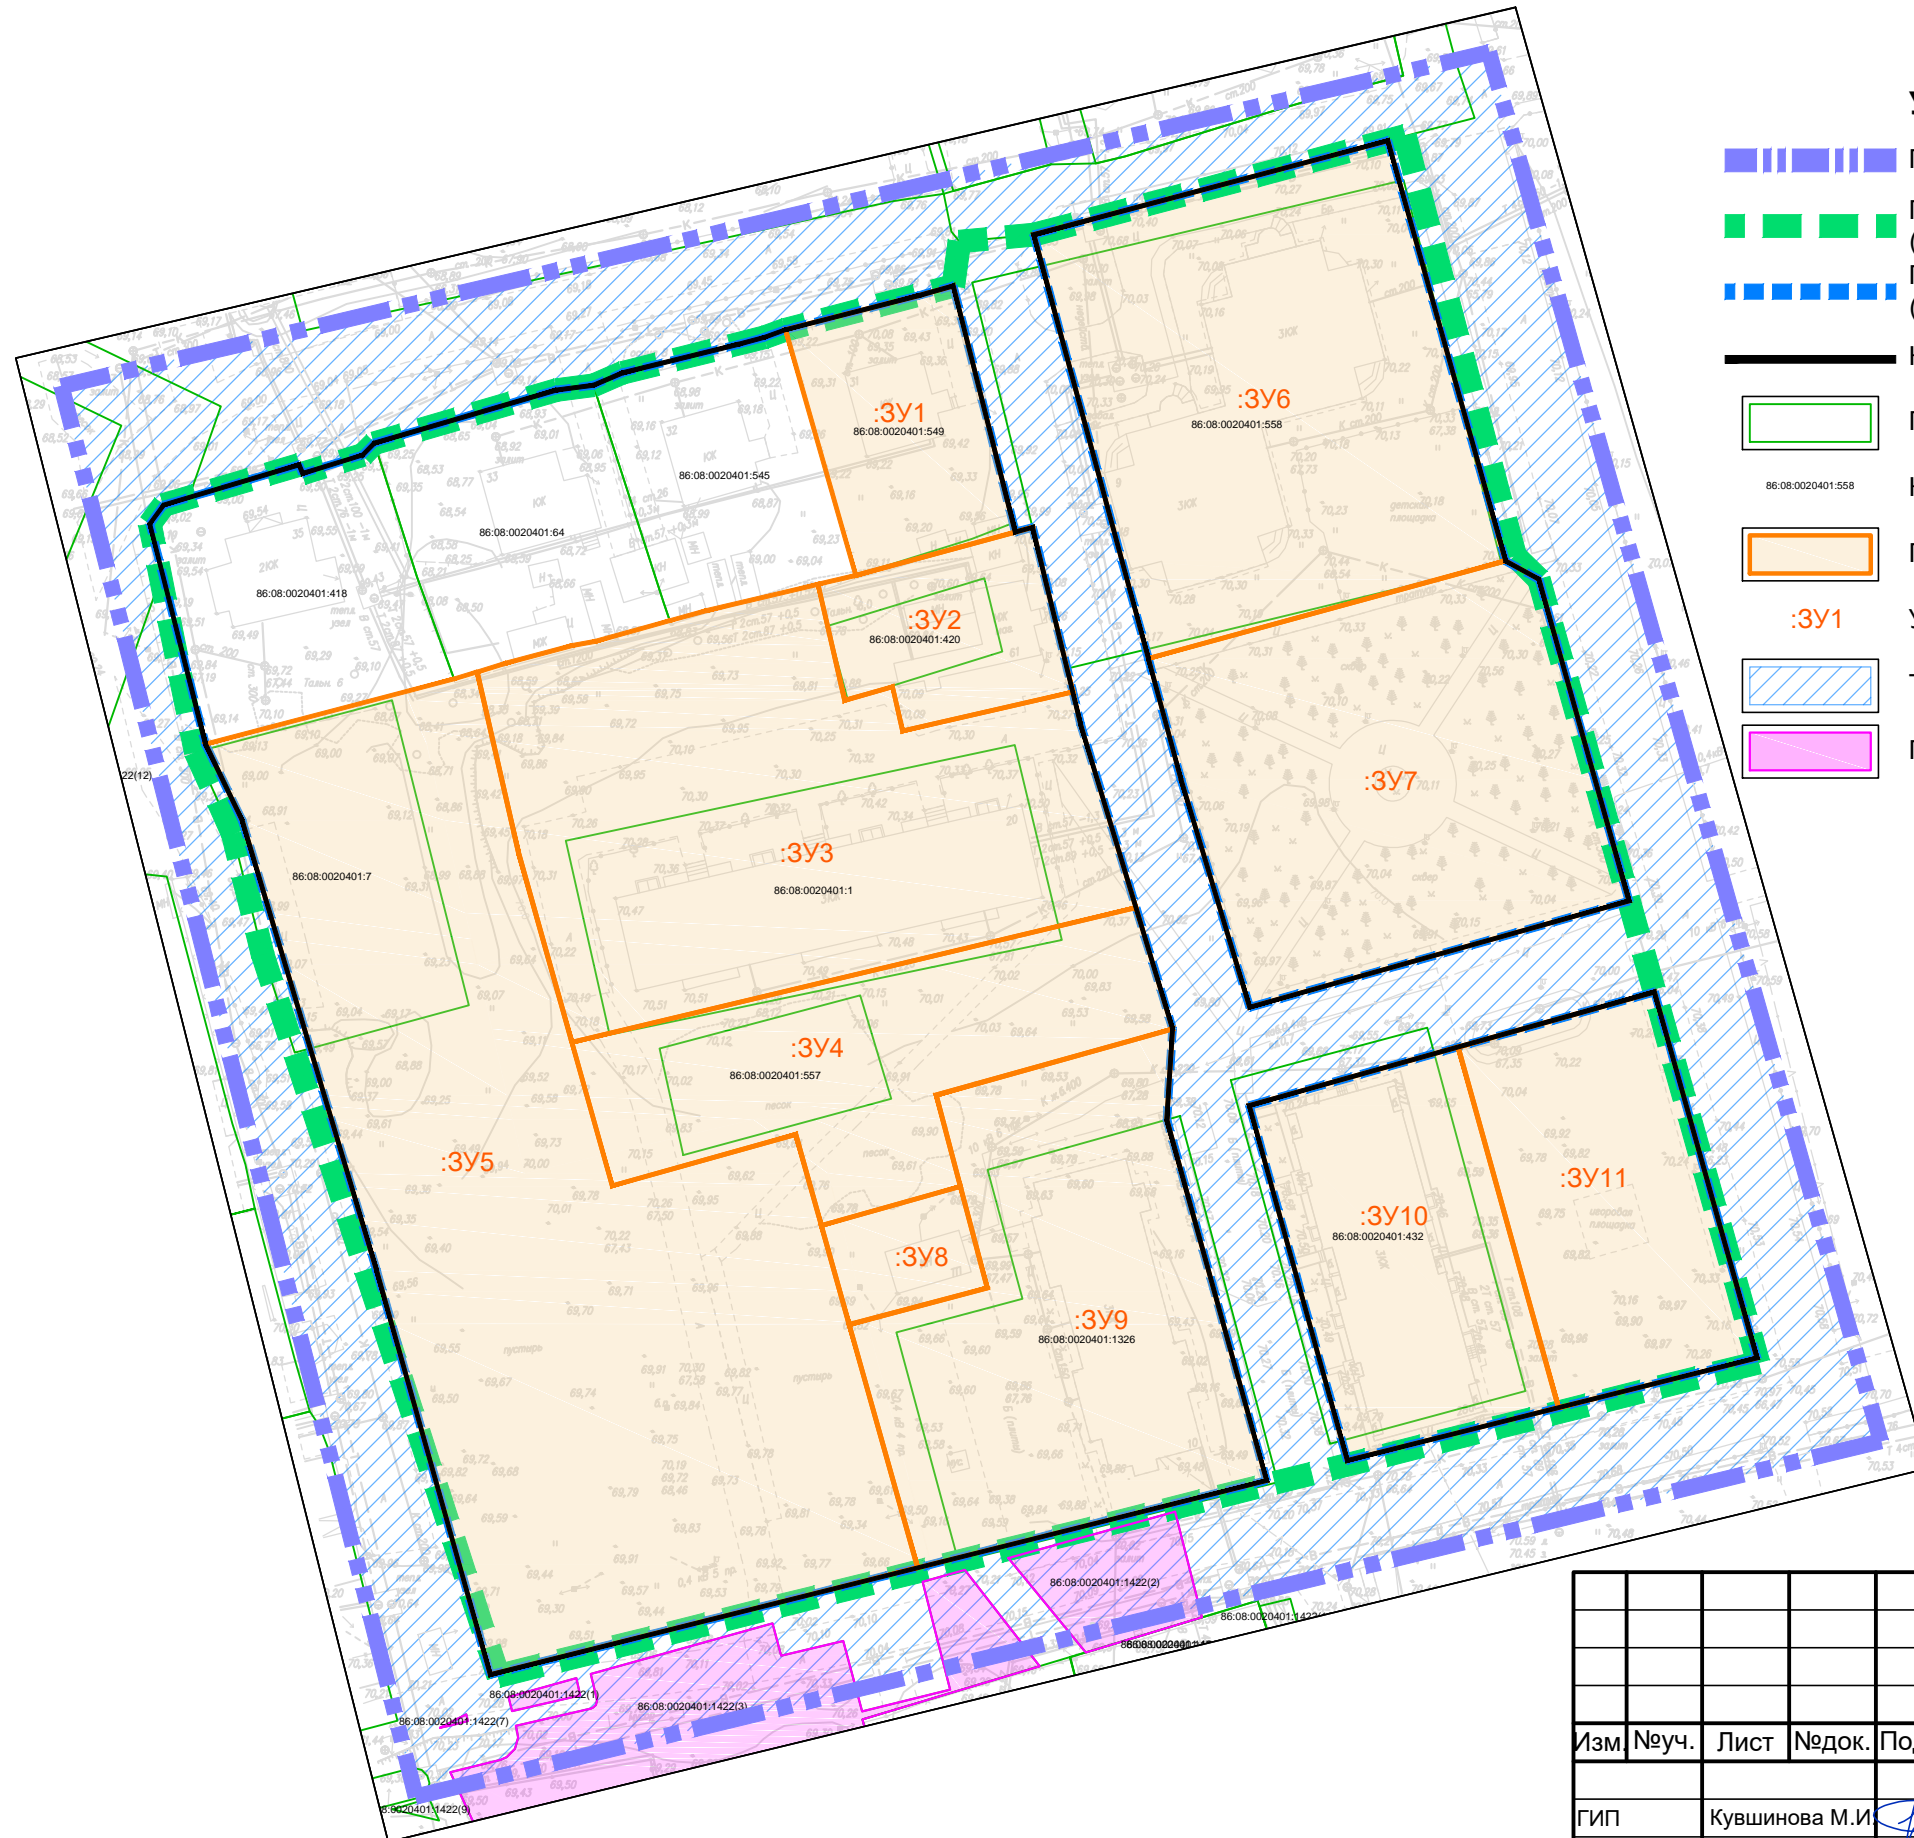

**Условные обозначения:**

- Граница проектирования
- Границы зон существующего размещения элементов планировочной структуры (улично-дорожная сеть)
- Границы зон планируемого размещения элементов планировочной структуры (территория общего пользования)
- Красные линии устанавливаемые
- Границы существующих земельных участков, учтенных в ЕГРН
- Кадастровый номер существующих земельных участков, учтенных в ЕГРН
- Границы образуемых земельных участков
- Условный номер образуемого земельного участка
- Территория общего пользования (улично-дорожная сеть)
- Границы изымаемых земельных участков

**\*Примечание:**

Согласно Местным нормативам градостроительного проектирования линии отступа от красных линий в целях определения мест допустимого размещения зданий, строений, сооружений совпадают с красными линиями. В границах проекта межевания территории отсутствуют границы публичных сервитутов.

Документация по планировке территории центральной части сельского поселения Сентябрьский Нефтеюганского района Ханты - Мансийского автономного округа - Югры						
Изм.	№уч.	Лист	№док.	Подпись	Дата	
ОСНОВНАЯ ЧАСТЬ						
Чертеж межевания территории М1:1000						
				Стадия	Лист	Листов
				ПМТ	1	1
				ООО «Вектор»		